


ERDGESCHOSS

Abweichung gem. Art. 6
BayBO notwendig

Nutzungsrecht gem. AGB
Die Planungsunterlagen dürfen nur intern und im Rahmen des vereinbarten Zwecks verwendet werden.
Eine Weitergabe oder Übertragung der Planungsunterlagen an Dritte ist nur mit vorheriger schriftlicher Zustimmung von CHH gestattet.
Jegliche Veröffentlichung, Verbreitung oder Verwertung der Planungsunterlagen über den vereinbarten Zweck hinaus ist ohne ausdrückliche schriftliche Genehmigung von CHH nicht gestattet.

Die Bautechnischen Nachweise (Statik, Brandschutz, Wärmeschutz) müssen noch erstellt werden.

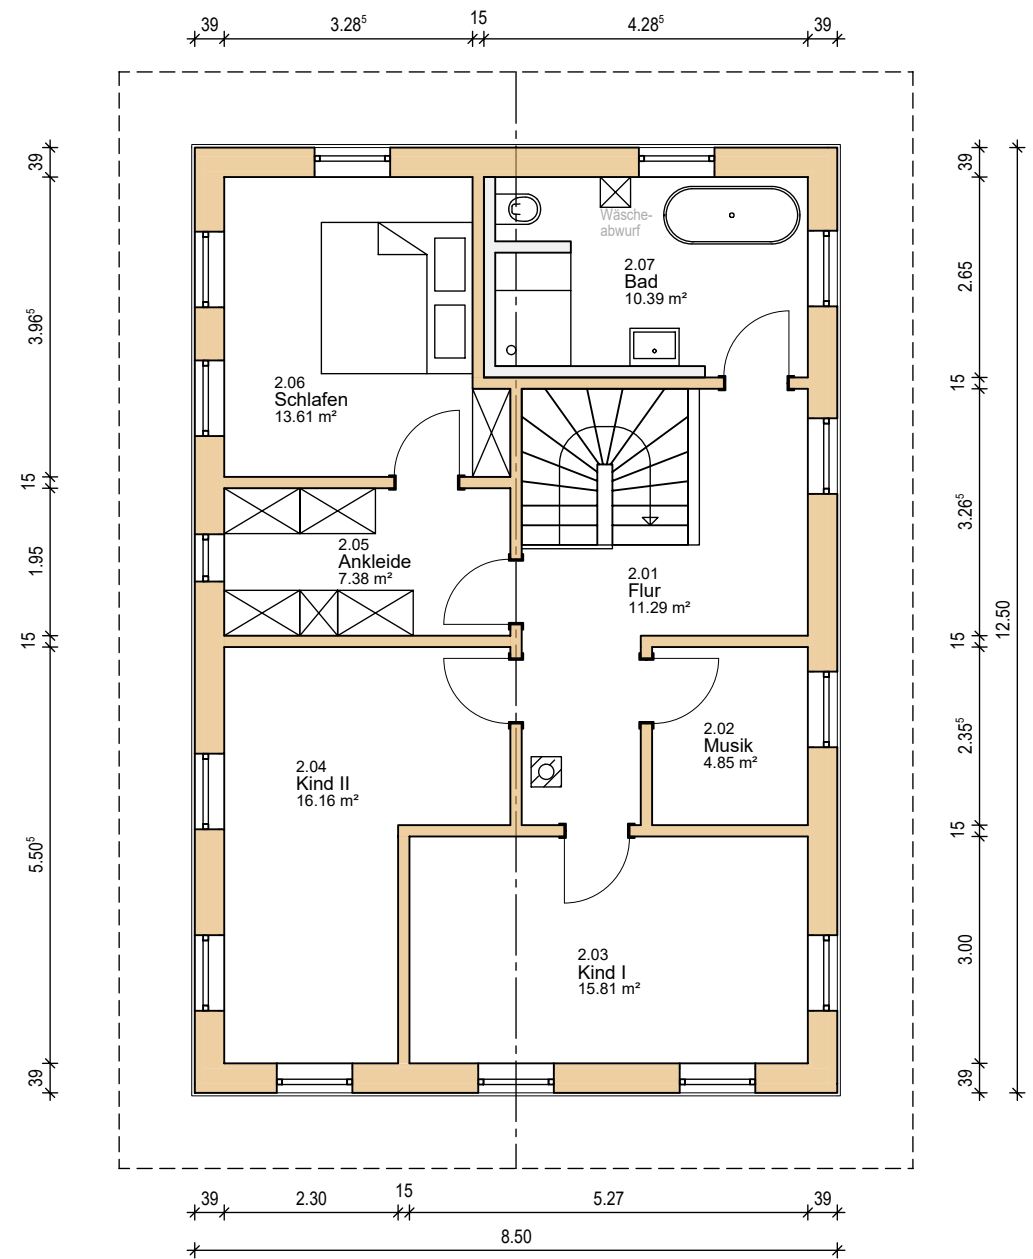

OBERGESCHOSS



1. ENTWURF
Grundrisse EG, OG
Maßstab 1:100 _ Datum: 30.01.2025

BV Schlagbauer - **Neubau Einfamilienwohnhaus**
93333 Neustadt a.d. Donau, Zur Abensmündung - Fl.-Nr.: 158/9, Gmkg. Eining
Chiemgauer Holzhaus, Seiboldsdorfer Mühle 1a, 83278 Traunstein